


RZUT PARTERU

Skala 1:100

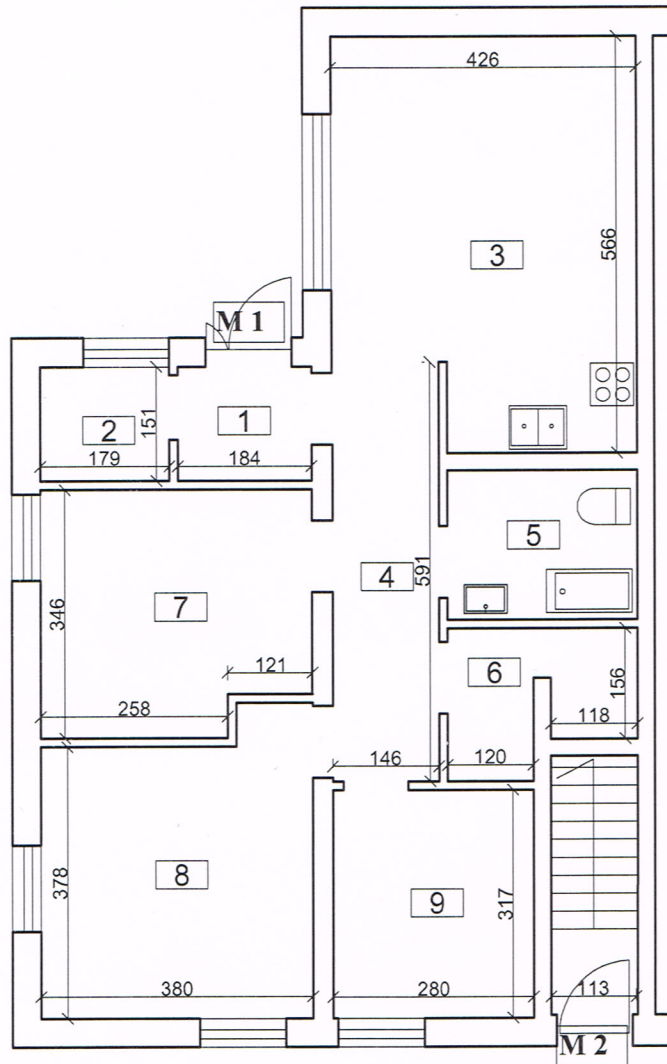

Mieszkanie nr 1		
1	P.POKÓJ	2,78 m2
2	GARDEROBA	2,70 m2
3	SALON+AN.KUCH	23,07 m2
4	KOMUNIKACJA	8,62 m2
5	ŁAZIENKA	5,49 m2
6	GARDEROBA	4,39 m2
7	POKÓJ	12,15 m2
8	POKÓJ	15,01 m2
9	POKÓJ	8,88 m2
-	RAZEM	83,09 m2

mgr inż. Włodzimierz Konon
 Uprawnienia AN/8346/435/83
 Specjalność Konstrukcyjno-Budowlana
 Uprawnienia AN/8346/195/85
 Specjalność Instalacyjno-Inżynierska

Temat :		BUDYNEK MIESZKALNY			
Adres obiektu:		Ustka ul. Beniowskiego 8 dz. nr 2868			
Temat opracowania:		RZUT PARTERU			
Stanowisko	Imię i nazwisko	Nr upraw.	Podpis:	Skala:	Nr rys.
Projektant:	mgr inż. Włodzimierz Konon			1:100	1
					Data: 07.2023 r.