


RZUT PRZYZIEMIA C.O.

1:100

MIESZKANIE NR 1			
NR POM.	NAZWA POM.	POSAZDKA	POM. m ²
1/1	włotnop	terakota	2,00
1/2	przedsienek	terakota	1,99
1/3	łazienka	panel podłog.	16,37
1/4	kuchnia	terakota	3,43
1/5	włotnop	terakota	12,20
POWIERZCHNIA RAZEM m ²			35,99

MIESZKANIE NR 2			
NR POM.	NAZWA POM.	POSAZDKA	POM. m ²
2/1	włotnop	terakota	1,75
2/2	przedsienek	terakota	1,99
2/3	łazienka	panel podłog.	16,05
2/4	kuchnia	terakota	3,43
2/5	włotnop	terakota	12,25
POWIERZCHNIA RAZEM m ²			35,47

MIESZKANIE NR 3			
NR POM.	NAZWA POM.	POSAZDKA	POM. m ²
3/1	włotnop	terakota	2,00
3/2	przedsienek	terakota	1,99
3/3	łazienka	panel podłog.	16,37
3/4	kuchnia	terakota	3,43
3/5	włotnop	terakota	12,25
POWIERZCHNIA RAZEM m ²			36,04

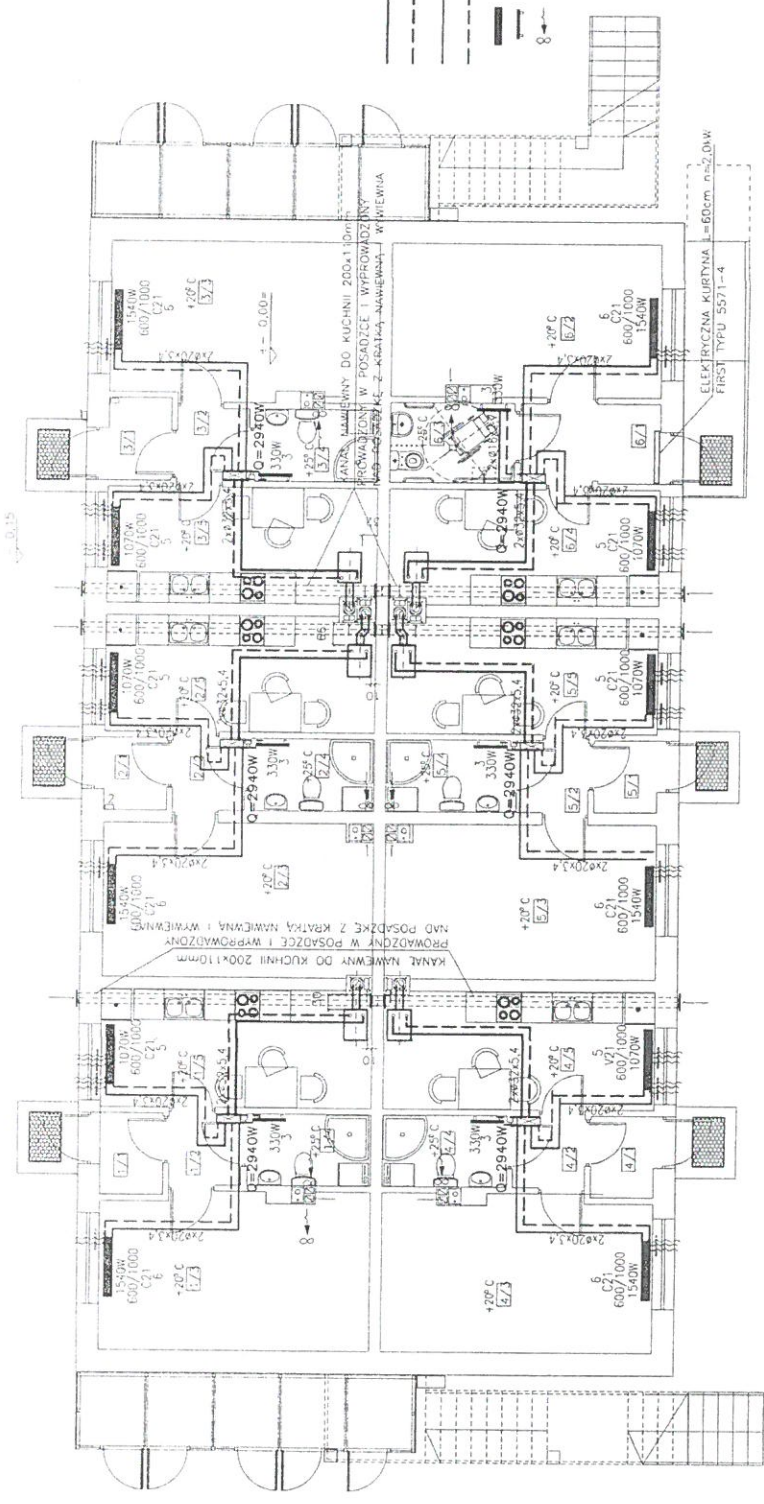

OZNACZENIA

- PROJEKTOWANE PRZEWODY C.O. ZASILENIE DO SZAFEK
- - - PROJEKTOWANE PRZEWODY C.O. POWRÓT Z SZAFEK
- - - PROJEKTOWANE PRZEWODY C.O. ZASILENIE DO GRZEJNIKÓW
- ▬ PROJEKTOWANE PRZEWODY C.O. POWRÓT Z GRZEJNIKÓW
- ▬ PROJEKTOWANE GRZEJNIKI PŁYTOWE
- ▬ PROJEKTOWANE GRZEJNIKI ŁAZIENKOWE
- 8 ← PROJ. WENTYLATORI KANAŁOWE

MIESZKANIE NR 4			
NR POM.	NAZWA POM.	POSAZDKA	POM. m ²
4/1	włotnop	terakota	2,00
4/2	przedsienek	terakota	1,99
4/3	łazienka	panel podłog.	16,37
4/4	kuchnia	terakota	3,43
4/5	włotnop	terakota	12,20
POWIERZCHNIA RAZEM m ²			35,99

MIESZKANIE NR 5			
NR POM.	NAZWA POM.	POSAZDKA	POM. m ²
5/1	włotnop	terakota	1,75
5/2	przedsienek	terakota	1,99
5/3	łazienka	panel podłog.	16,05
5/4	kuchnia	terakota	3,43
5/5	włotnop	terakota	12,25
POWIERZCHNIA RAZEM m ²			35,47

MIESZKANIE NR 6			
NR POM.	NAZWA POM.	POSAZDKA	POM. m ²
6/1	przedsienek	terakota	1,99
6/2	łazienka	panel podłog.	15,84
6/3	kuchnia	terakota	3,79
6/4	włotnop	terakota	12,25
POWIERZCHNIA RAZEM m ²			36,19

efekt	PRACOWNIA PROJEKTOWO REALIZACYJNA		
	mgr inż. arch. Jolanta Czyżewska Ustka ul. Grunwaldzka 17/23		
e-mail	gchnier@slupsk.net		
OBIEKT	BUDYNEK SOCJALNY		
	DZ. 906/53 USTKA ul. Dąbrowska		
INWESTOR	UTBS - USTKA		
TYTUŁ RYSUNKU: RZUT PRZYZIEMIA C.O.			
BRANŻA	AUTOR	ETAP	PROJEKT BUDOWLANY
PROJEKTOWAŁ	mgr inż. ZEKUBIŚZ BOKO	mgr inż. ZEKUBIŚZ BOKO	PROJEKT BUDOWLANY
SPRAWDZIŁ	mgr inż. ANJAN BUKOWSKI	mgr inż. ANJAN BUKOWSKI	PROJEKT BUDOWLANY


RZUT PIĘTRA C.O.

1:100

MIESZKANIE NR 9

NR POM.	NAZWA POM.	POSADKA	POM.
9/1	kuchnia	terakota	12,55
9/2	łazienka	terakota	3,67
9/3	łazienka	terakota	17,35
9/4	łazienka	panel. podłog.	19,14
POWIERZCHNIA MIESZKANIA m ²			
9/5	kom. gosp.	terakota	52,77
9/6	łazienka	terakota	1,58
9/7	łazienka	terakota	2,21
POWIERZCHNIA POWOLOCZA m ²			
2,89			
POWIERZCHNIA OGÓLNA m ²			
56,60			

NR POM.	NAZWA POM.	POSADKA	POM.
7/1	kuchnia	terakota	12,55
7/2	łazienka	terakota	3,67
7/3	łazienka	terakota	17,46
7/4	łazienka	panel. podłog.	14,84
POWIERZCHNIA MIESZKANIA m ²			
7/5	kom. gosp.	terakota	48,52
7/6	łazienka	terakota	1,53
7/7	łazienka	terakota	2,71
POWIERZCHNIA POWOLOCZA m ²			
3,84			
POWIERZCHNIA OGÓLNA m ²			
52,36			

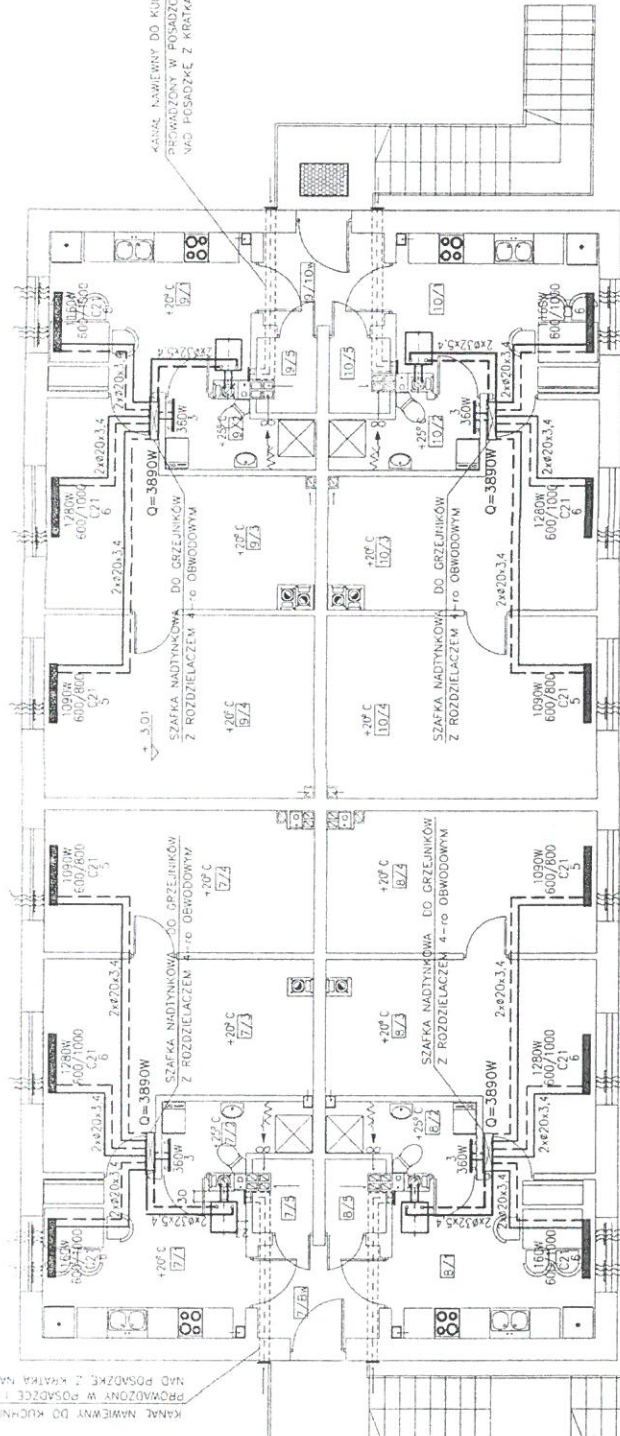

KANAL NAWIEWNY DO KUCHNI 200x110mm
PRZEWIDZONY W POSADZCE I WYKONAWCZY
NAD POSADZKĄ Z KRATKA NAWIEWNA I WYWIEWNA

KANAL NAWIEWNY DO KUCHNI 200x110mm
PRZEWIDZONY W POSADZCE I WYKONAWCZY
NAD POSADZKĄ Z KRATKA NAWIEWNA I WYWIEWNA

MIESZKANIE NR 10

NR POM.	NAZWA POM.	POSADKA	POM.
10/1	kuchnia	terakota	12,55
10/2	łazienka	terakota	3,67
10/3	łazienka	panel. podłog.	17,35
10/4	łazienka	panel. podłog.	19,14
POWIERZCHNIA MIESZKANIA m ²			
10/5	kom. gosp.	terakota	52,71
10/6	łazienka	terakota	1,66
POWIERZCHNIA POWOLOCZA m ²			
2,21			
POWIERZCHNIA OGÓLNA m ²			
56,60			

MIESZKANIE NR 8

NR POM.	NAZWA POM.	POSADKA	POM.
B/1	kuchnia	terakota	12,55
B/2	łazienka	terakota	3,67
B/3	łazienka	panel. podłog.	17,46
B/4	łazienka	panel. podłog.	14,84
POWIERZCHNIA MIESZKANIA m ²			
B/5	kom. gosp.	terakota	48,52
B/6	łazienka	terakota	1,63
B/7	łazienka	terakota	2,21
POWIERZCHNIA POWOLOCZA m ²			
3,84			
POWIERZCHNIA OGÓLNA m ²			
52,36			

PRACOWNIA PROJEKTOWO REALIZACYJNA
mgr inż. arch. Jolanta Czyżewska
Ustka - ul. Grunwaldzka 17/23
e-mail: architekt@slupsk.net www.projektowanie.slupsk.net

OBIEKT: BUDYNEK SOCIALNY
DZ. 906/53 USTKA ul. Darłowska

INWESTOR: UTBS - USTKA

TYTUŁ RYSUNKU: **RZUT PIĘTRA C.O.**

BRANŻA: AUTOR ETAP: PROJEKT BUDOWANY
PROJEKTOWAL: mgr inż. ZENBRUŻ BSKO 2. BUDOWA 2. WST. KONTR.

SPRAWDZIŁ: mgr. ANTONI BIKUSKI 2. WST. KONTR. 2. WST. KONTR. 2. WST. KONTR.

DATA OPRACOWANIA/WYCIECEN: 2013 r. skala 1:100 NR RYSUNKU 5



Stwierdzam, że po wybudowaniu projektowanego budynku socjalnego nie zostanie zwiększony pobór wody. Istniejącą przyłącze wody oraz wodociąg, si wystarczające bo nie zostanie przekroczone projektowane zapotrzebowanie wody w stosunku do bilansu zadającego do projektu na który uzyskano pozwolenie na budowę

WYKAZ URZĄDZEŃ

L.P.	WYSZCZEGÓLNIENIE	TYP	ILOŚĆ	UWAGI
1.	KOCIOŁ OPALANY DREWNIEM Wydjność koka wynosi do 70kW ZWENTYLATOREM NA-DMUCHOWYM I ELEKTRONICZNYM STEROWNIKIEM	UKS-N	1	ZAKUP W HURTOWNI
2.	PODGRZEWACZ CIEPŁEJ WODY V=80l Z GRZALKĄ ELEKTRYCZNĄ N=2,0kW	-----	1	-:-
3.	ZAWÓR ZWROTNY BEZPIECZEŃSTWA Dn15	Dn15	1	-:-
4.	NACZYNIĘ WZBIORCZE SYSTEMU OTWARTEGO TYPU B 400x250x300mm Vu=32dm ³	PN-91/B-02413-1-3	1	-:-
5.	POMPA OBIEGOWA C.O.	UP 20-30 Grundfos	1	-:-
6.	FILTR SIATKOWY	Dn 20	1	-:-

mgr inż. Andrzej
KAWALCZAK
VPS
18-00000000000000000000