


RZUT I PIĘTRA

Skala 1:100

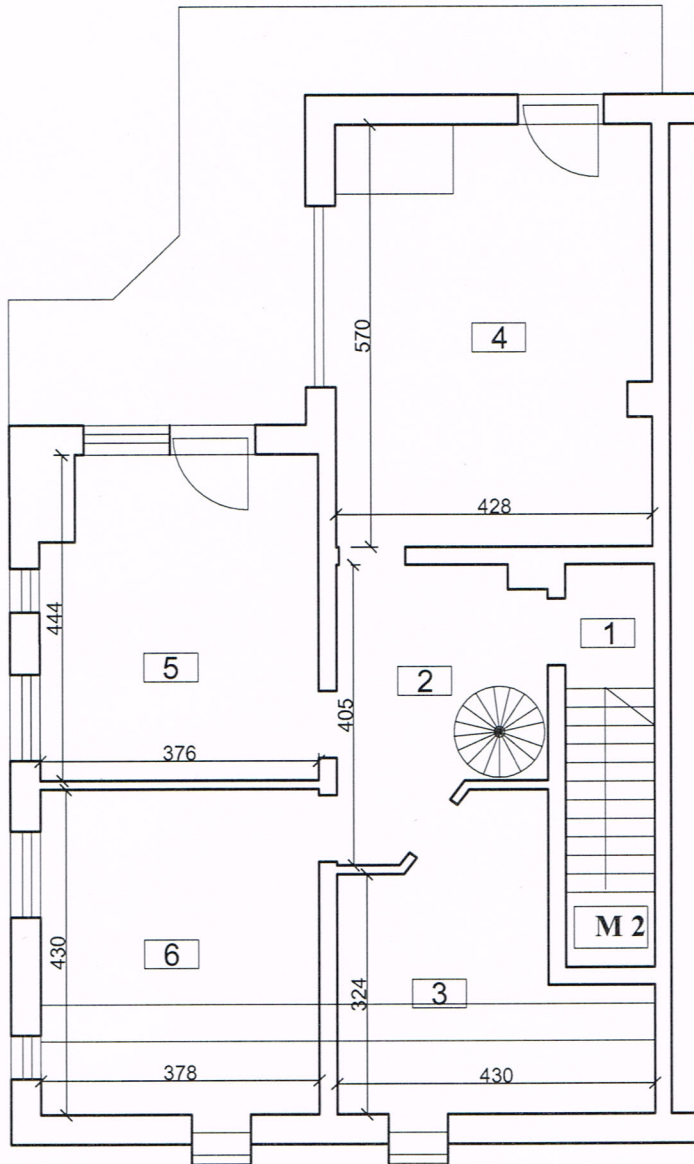


Mieszkanie nr 2		
1	KOMINIKACJA	8,48 m ²
2	PRZEDPOKÓJ	9,87 m ²
3	ŁAZIENKA	7,90 m ²
4	SALON+AN.KUCH	24,16 m ²
5	POKÓJ	15,84 m ²
6	POKÓJ	11,46 m ²
7	POKÓJ	24,78 m ²
-	RAZEM	102,49 m ²

mgr inż. Włodzimierz Konon
 Uprawnienia AN/8346/435/83
 Specjalność Konstrukcyjno-Budowlana
 Uprawnienia AN/8346/195/85
 Specjalność Instalacyjno-Inżynierska

Temat : BUDYNEK MIESZKALNY					
Adres obiektu: Ustka ul. Beniowskiego 8 dz. nr 2868					
Temat opracowania: RZUT I PIĘTRA					
Stanowisko	Imię i nazwisko	Nr upraw.	Podpis:	Skala: 1:100	Nr rys. 2
Projektant:	mgr inż. Włodzimierz Konon				Data: 07.2023 r.

RZUT PODDASZA

Skala 1:100

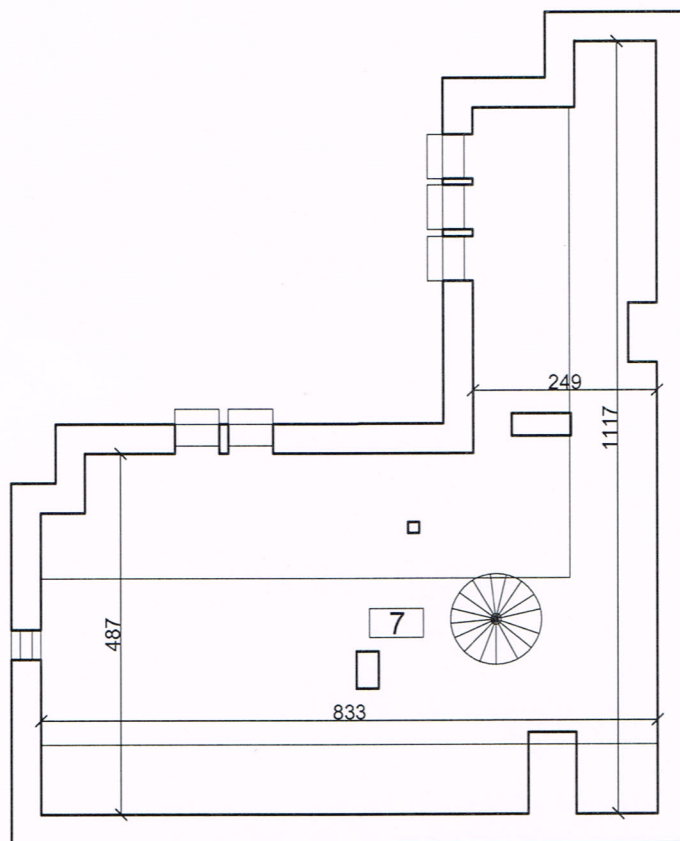

Mieszkanie nr 2		
1	KOMINIKACJA	8,48 m2
2	PRZEDPOKÓJ	9,87 m2
3	ŁAZIENKA	7,90 m2
4	SALON+AN.KUCH	24,16 m2
5	POKÓJ	15,84 m2
6	POKÓJ	11,46 m2
7	POKÓJ	24,78 m2
-	RAZEM	102,49 m2

mgr inż. Włodzimierz Konon
Upewnienienia AN/8346/435/83
Specjalność Konstrukcyjno-Budowlana
Upewnienienia AN/8346/195/85
Specjalność Instalacyjno-Inżynierska

Temat :		BUDYNEK MIESZKALNY			
Adres obiektu:		Ustka ul. Beniowskiego 8 dz. nr 2868			
Temat opracowania:		RZUT PODDASZA			
Stanowisko	Imię i nazwisko	Nr upraw.	Podpis:	Skala:	Nr rys.
Projektant:	mgr inż. Włodzimierz Konon			1:100	3
					Data: 07.2023 r.